


Rampa di accesso al piano cantinato

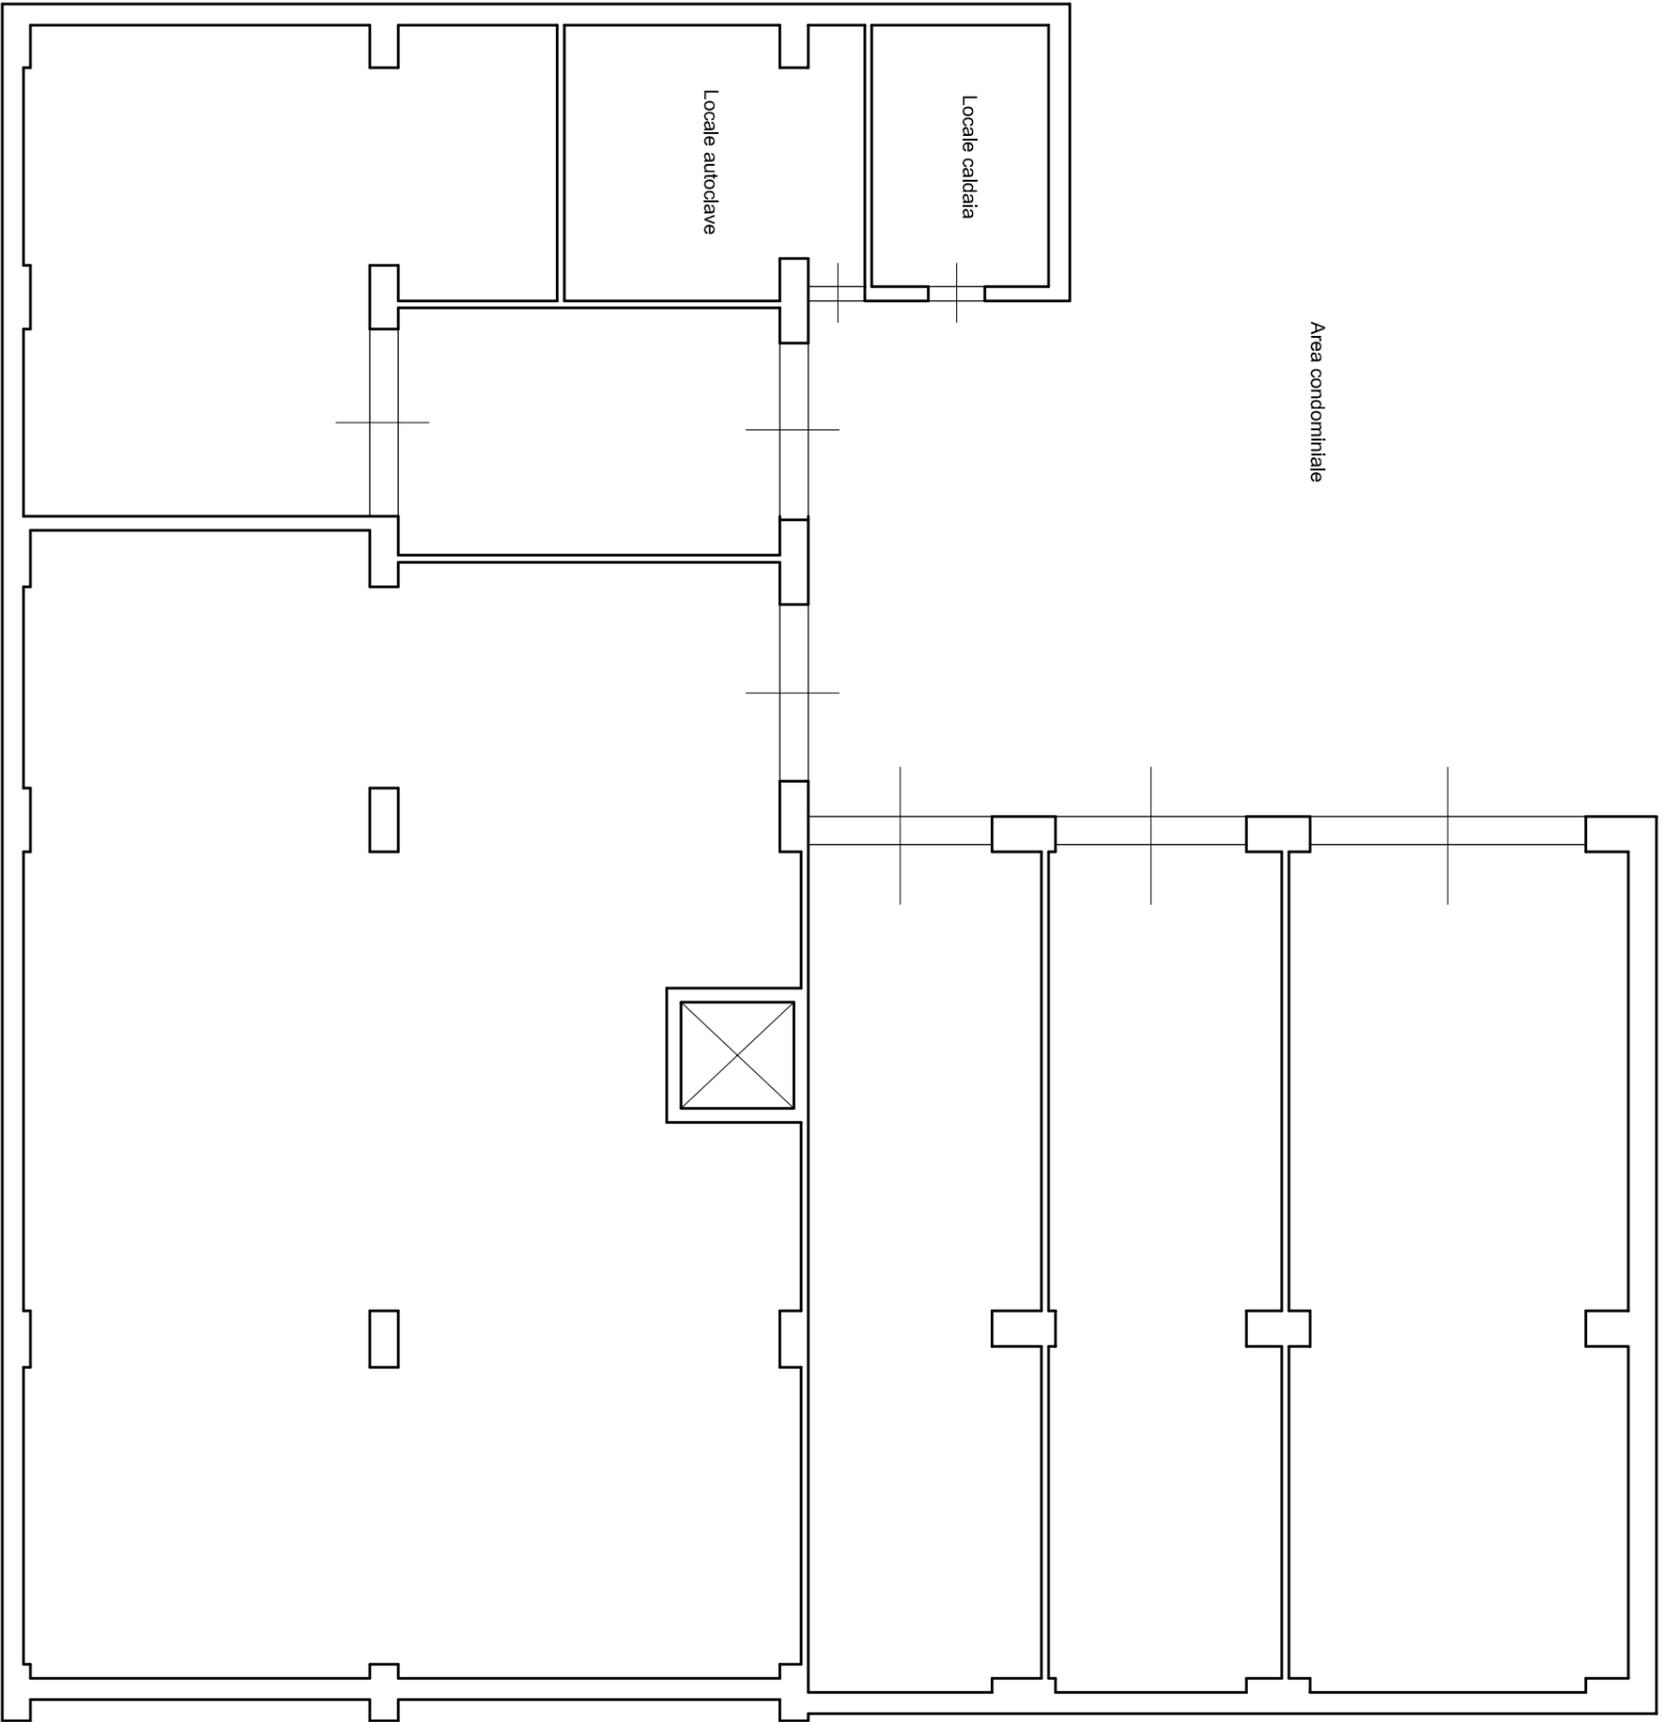

PLANIMETRIA DI RILIEVO DELL'IMMOBILE SITO IN VILLABATE (PA), VIA GIOVANNI BOCCACCIO N. 15, PIANO CANTINATO
SCALA 1:100